woj. pomorskie
miasto Malbork
obręb 11 dz. nr 76/108
ID zgłoszenia: 6640.1125.2020

BIURO WYCENY NIERUCHOMOŚCI
USŁUGI GEODEZYJNE
Lucyna Sobolewska
82-200 Malbork, Al. Sprzymierzonych 81
tel. 665-026-658
NIP 579-100-65-90

KONCEPCJA PODZIAŁU

DZIAŁKA Nr 76/108 obręb 11
SKALA 1:500

Wykonano na podstawie Miejscowego Planu Zagospodarowania Przestrzennego dla obsdzaru położonego w Śródmieściu masta Malborka - Uchwała nr XIV/108/2007 z dnia 14.09.2007 r..

STAN DOTYCHCZASOWY					STAN NOWY	
Nr		Nr	Powierzchnia	Właściciel	Nr	Powierzchnia
	KW					
j. rej.		działki	[ha]		Działki	[ha]
G689	GD1M/00065823/7	**76/108**	**0,0706**	**MIASTO MALBORK**	**76/121**	**0,0124**
					76/122	**0,0582**
			0,0706			**0,0706**

Malbork, dnia 16-11-2020r.

opracowała: GEODETA UPRAWNIONY
mgr inż. Lucyna Sobolewska
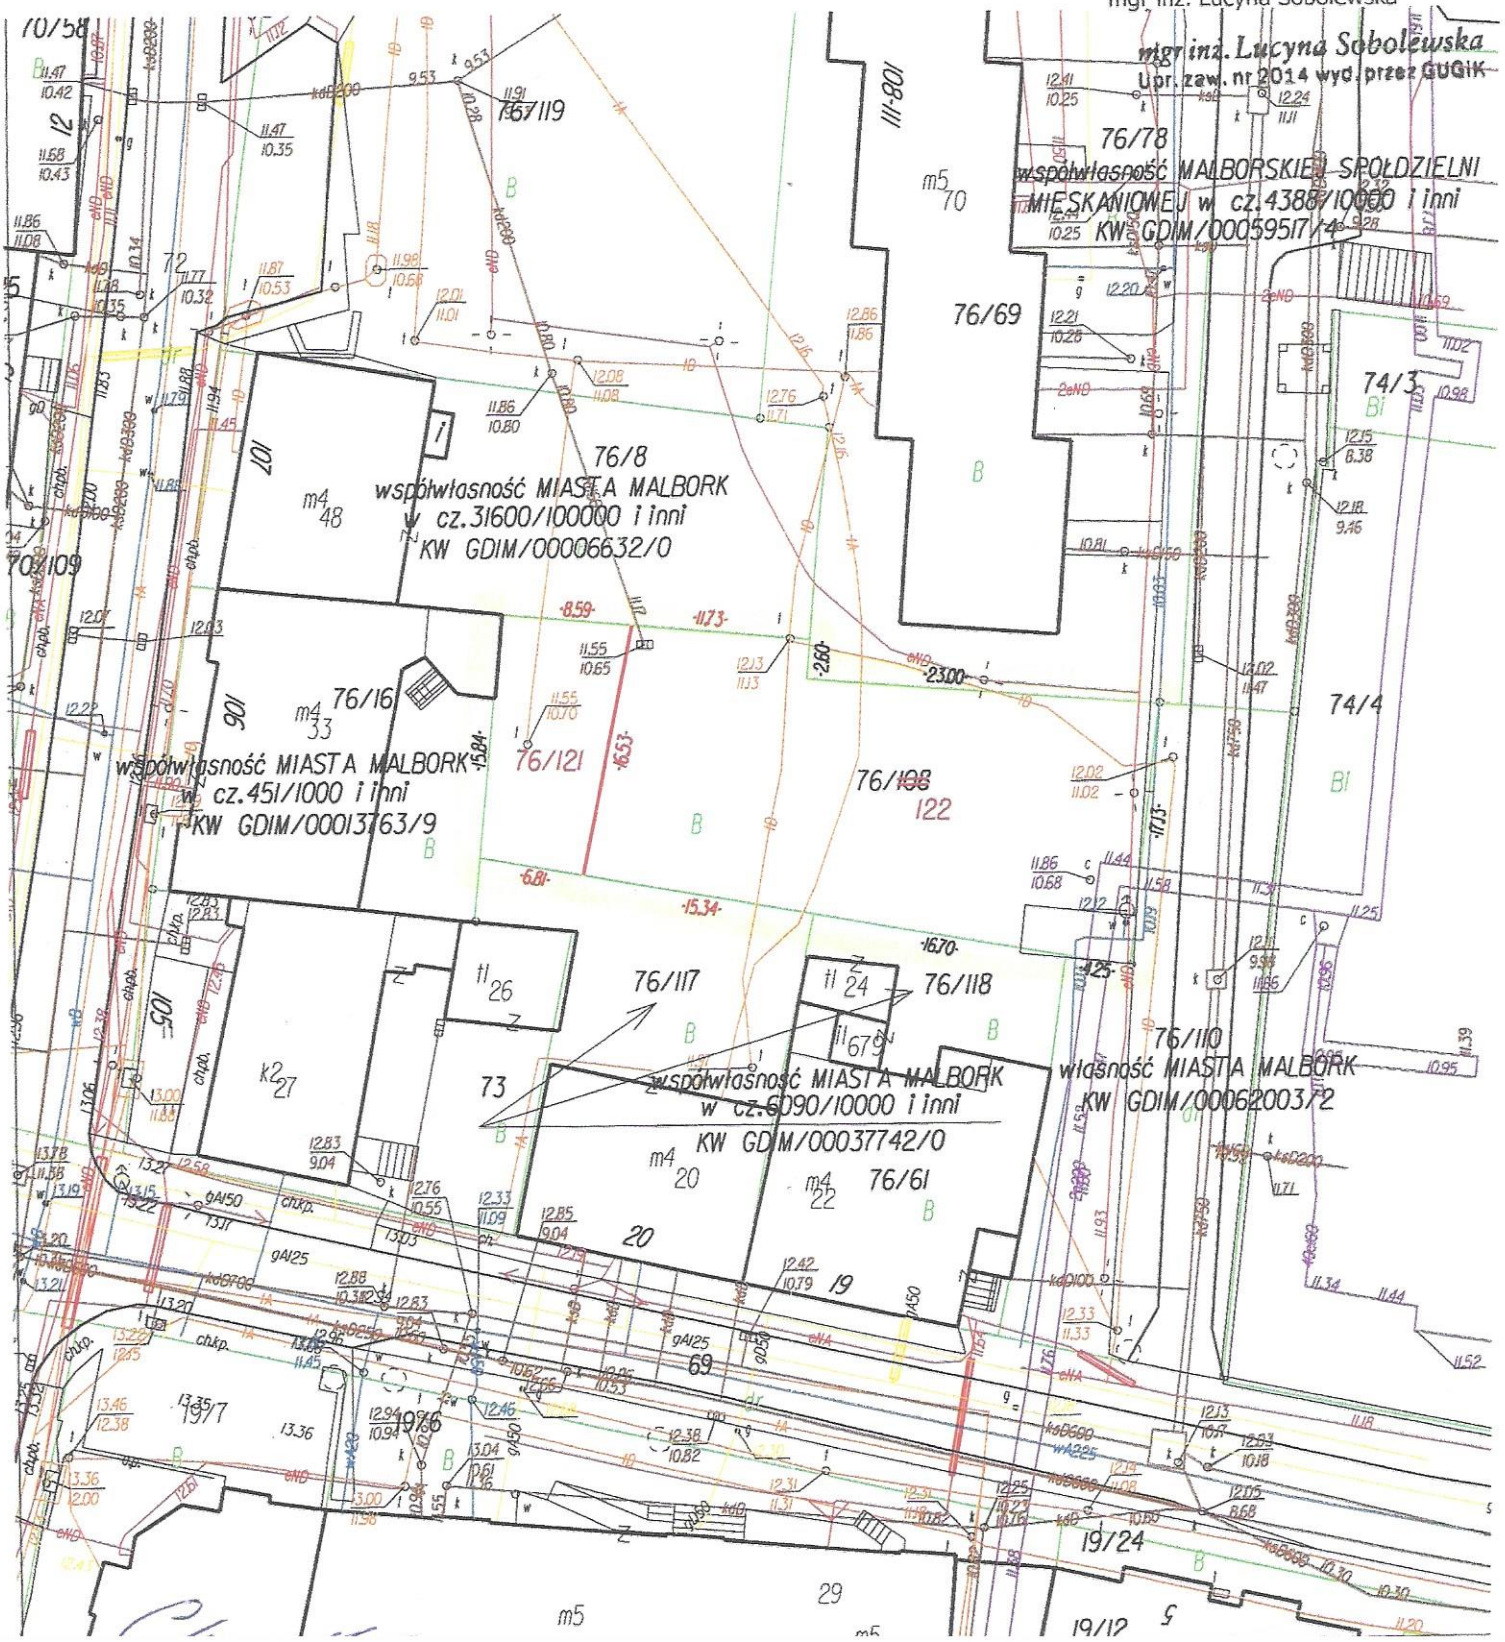
mgr inż. Lucyna Sobolewska
Upr. zaw. nr 2014 wyd. przez GUGiK